


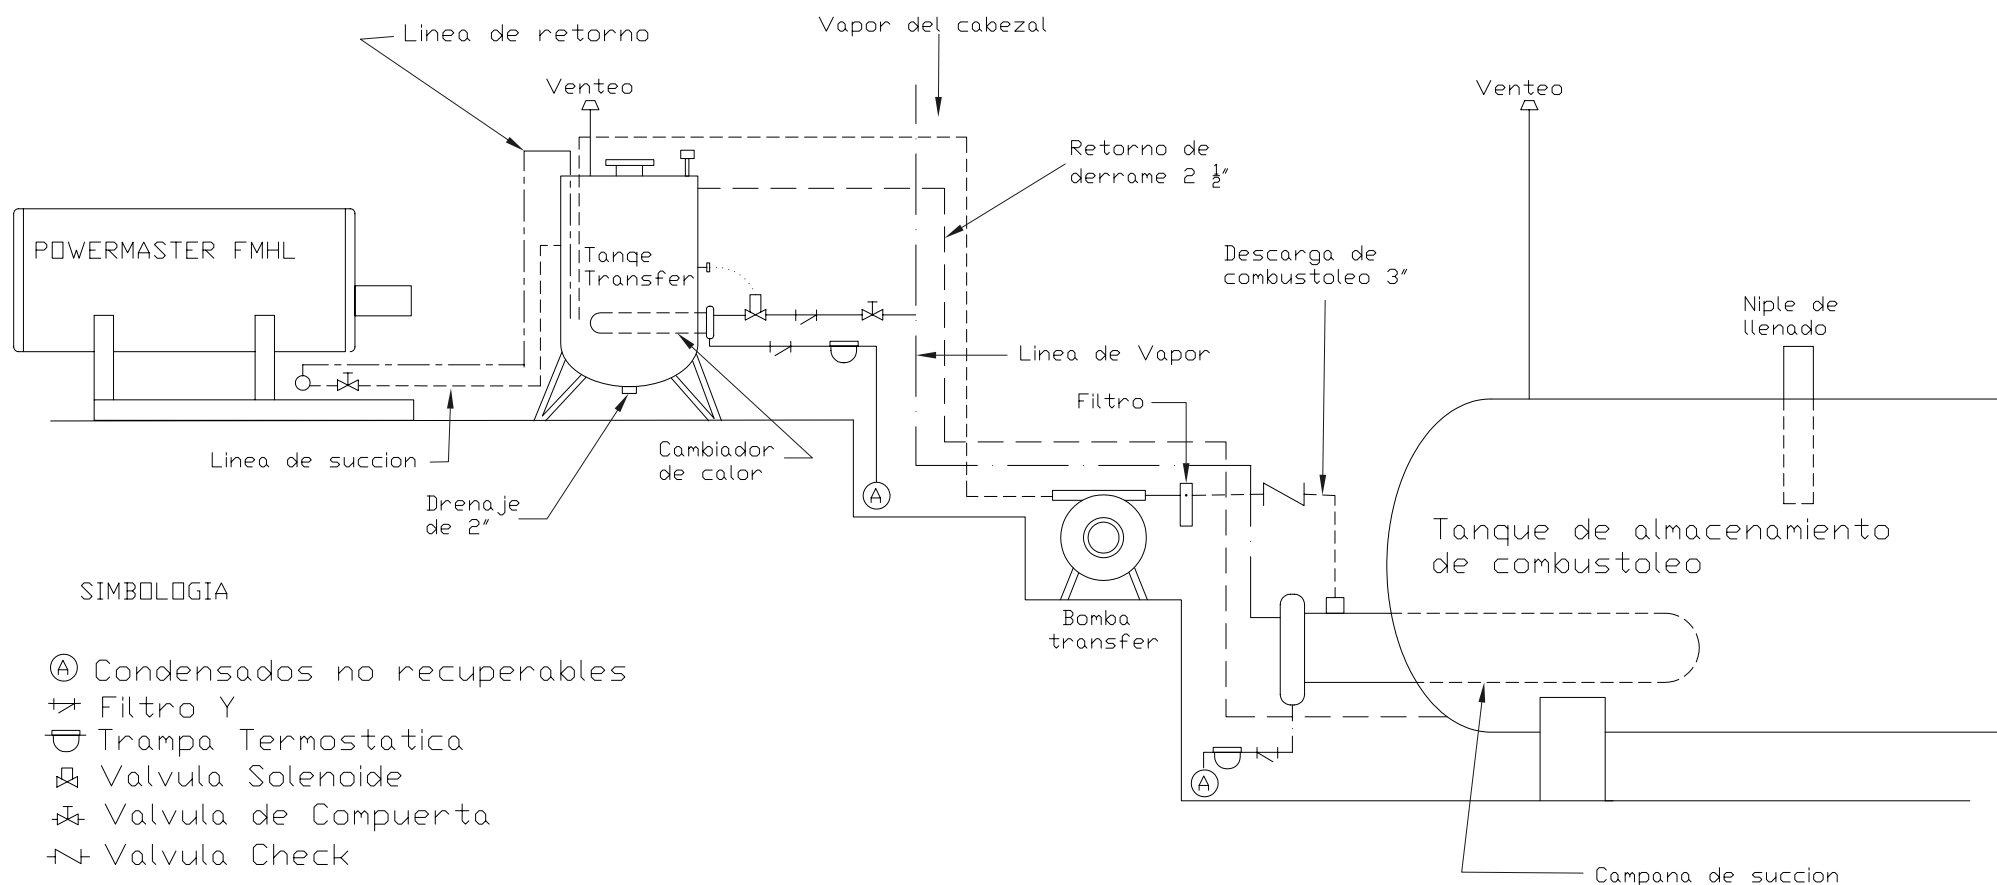

SIMBOLOGIA

- Ⓐ Condensados no recuperables
- ⌞ Filtro Y
- ⌞ Trampa Termostatica
- ⌞ Valvula Solenoide
- ⌞ Valvula de Compuerta
- ⌞ Valvula Check

TERMODINAMICA ENICA S.A. DE C.V.



CLIENTE:		
ESCALA: SIN	ACOTACION:	FECHA: 03/08/06
DIBUJO: ING. B. M. MTZ.	REVISO: ING. V BELLO	APROBO: ING. V.BELLO
DESCRIPCION: Arreglo de lineas de suministro de combustoleo a una caldera FMHL con tanque transfer y tanque principal de almacenamiento de combustoleo		ARCHIVO: LNT-4
		DIBUJO No.: DCIGPW-06F-001